


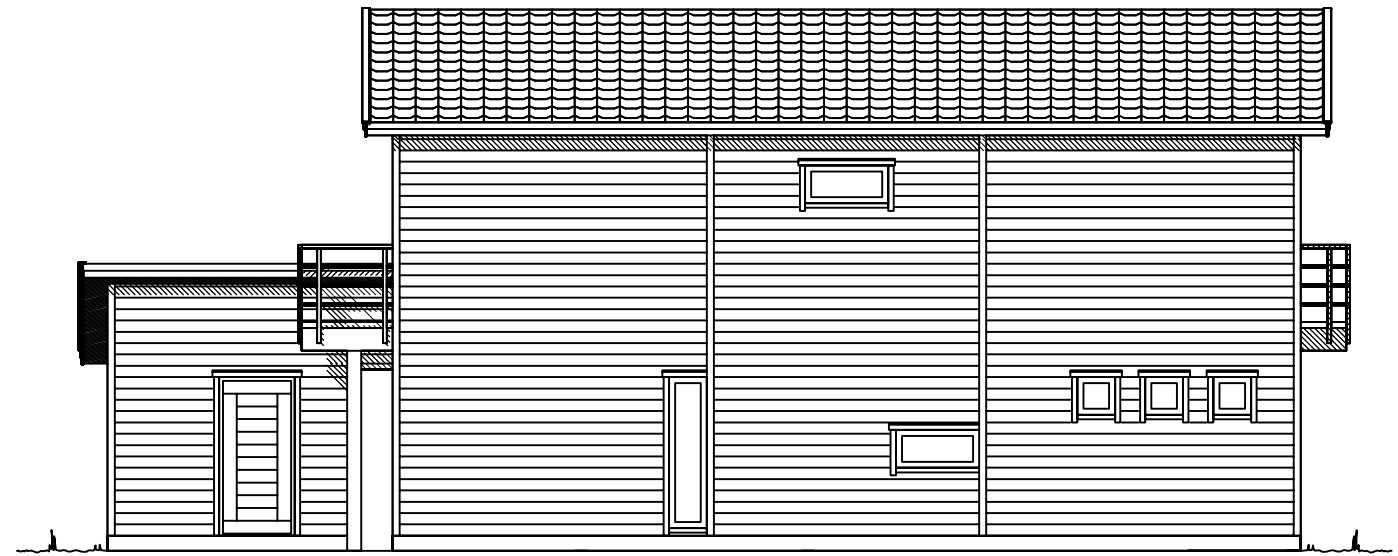


FASAD MOT ÖSTER




FASAD MOT SÖDER



FASAD MOT VÄSTER

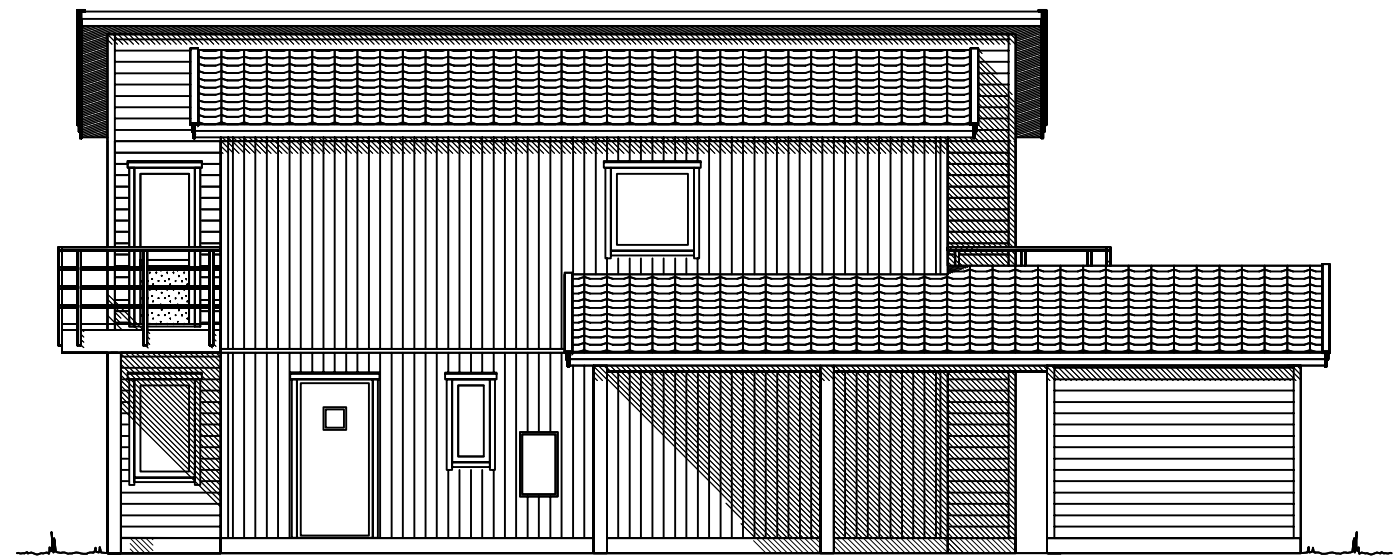

FASAD MOT NORR

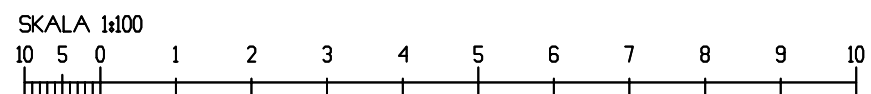

*Skogsviolén*

**Myresjöhus**

574 85 VETLANDA  
TEL 0383-960 00

HUSTYP

Ida 5-8

DAT.

2006-11-23

RIT.

Lo

A	FÖNSTER MOT SÖDER	Lo	2007-03-27
BET	ÄNDRINGEN AVSER	SIGN	DATUM

UMEDALEN  
UMEÅ KOMMUN

Myresjö Projekt

**HUVUDRITNING**

SKALA 1:100

AVTAL NR.

P 2380

RITN. NR.

A14